


PLANTA BAIXA
ESCALA 1:125

- LEGENDA**
- CALÇADA A CONSTRUIR
 - JARDIM A CONSTRUIR PLANTIO DE GRAMA
 - ESPALHAR PEDRA SEIXO
 - PISO DE CIMENTO DEMOLIR E RECONSTRUIR
 - MURETA EM ALVENARIA

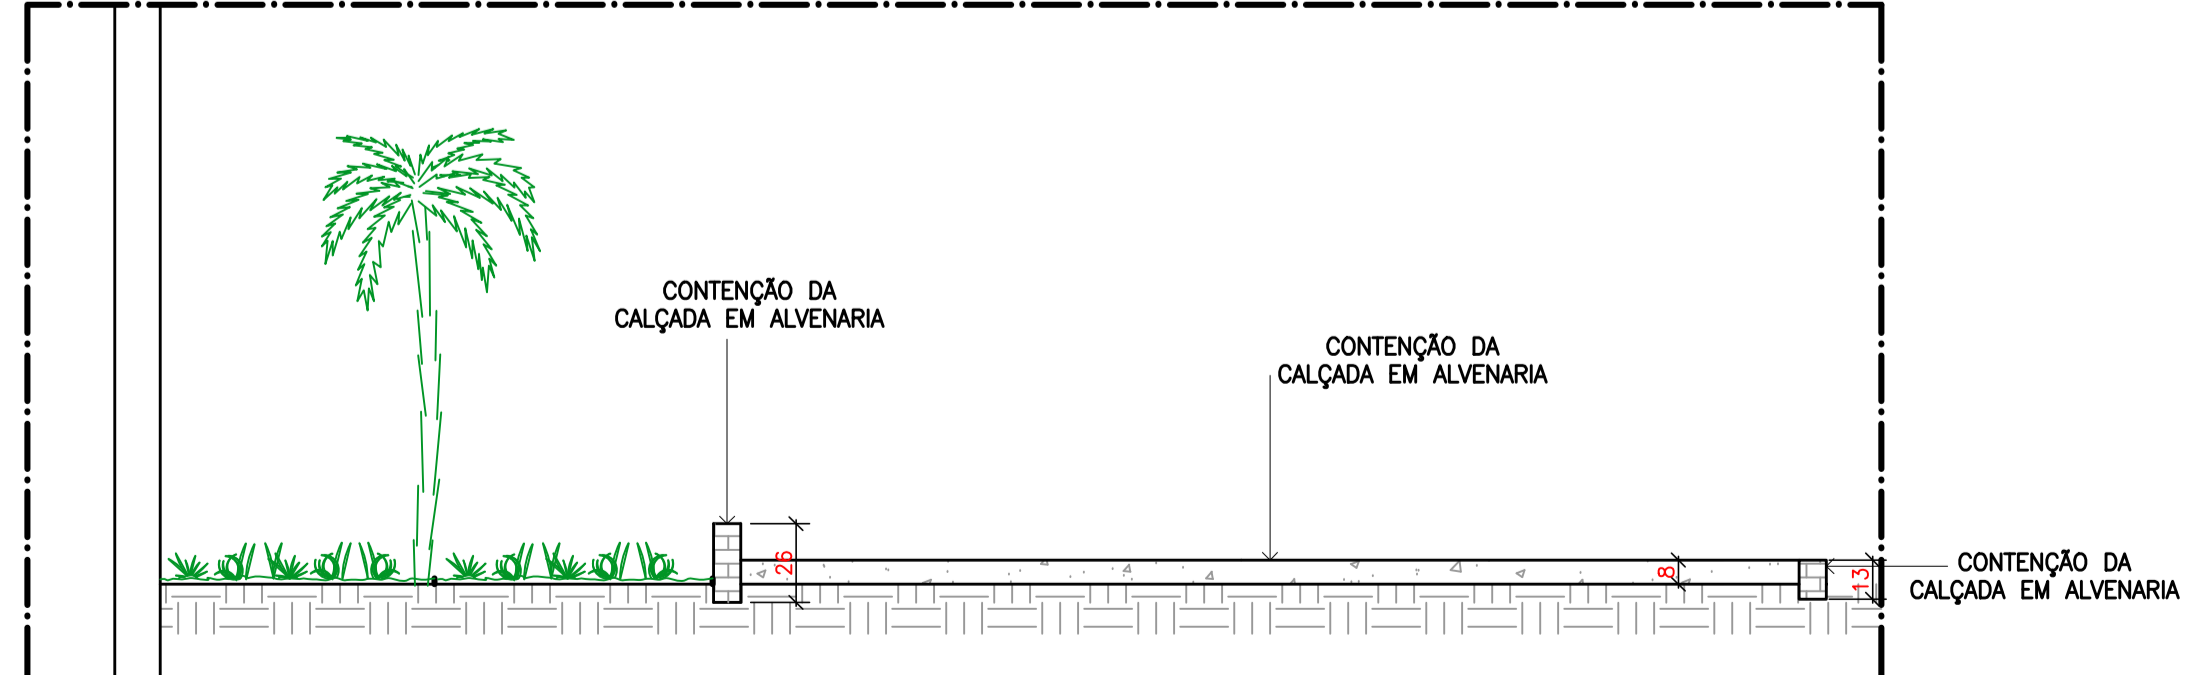

CORTE AA - CALÇADA - CORTE ESQUEMÁTICO
ESCALA 1:25

CONSIDERAÇÕES:

1. Não foram desenhados cortes da edificação pois não haverão interferências internas, sendo assim priorizados as vistas.
2. A estrutura (pilares e vigas) e a estrutura da cobertura da garagem estão prontas, tendo sido executadas com madeira e mão de obra própria da Prefeitura Municipal, faltando apenas a cobertura.

PROJETO PARA REFORMA		PRANCHA: 02/05
CONTÉM: PLANTA BAIXA, CORTE AA, LEGENDA		
APROVAÇÃO:		PROPRIETÁRIO: PREF. MUN. DE GUARANTÁ DO NORTE CNPJ: 03.239.019/0001-83 AUTOR DO PROJETO: ALBERTO BARRETO AVELINO ENGENHEIRO CIVIL CREA MG128698D
CONCLUSÃO PROJETO: junho/2016		
DIREITOS AUTORAIS RESERVADOS DE ACORDO COM A LEI 9610 DE 19/02/1998 ART. 7º		