
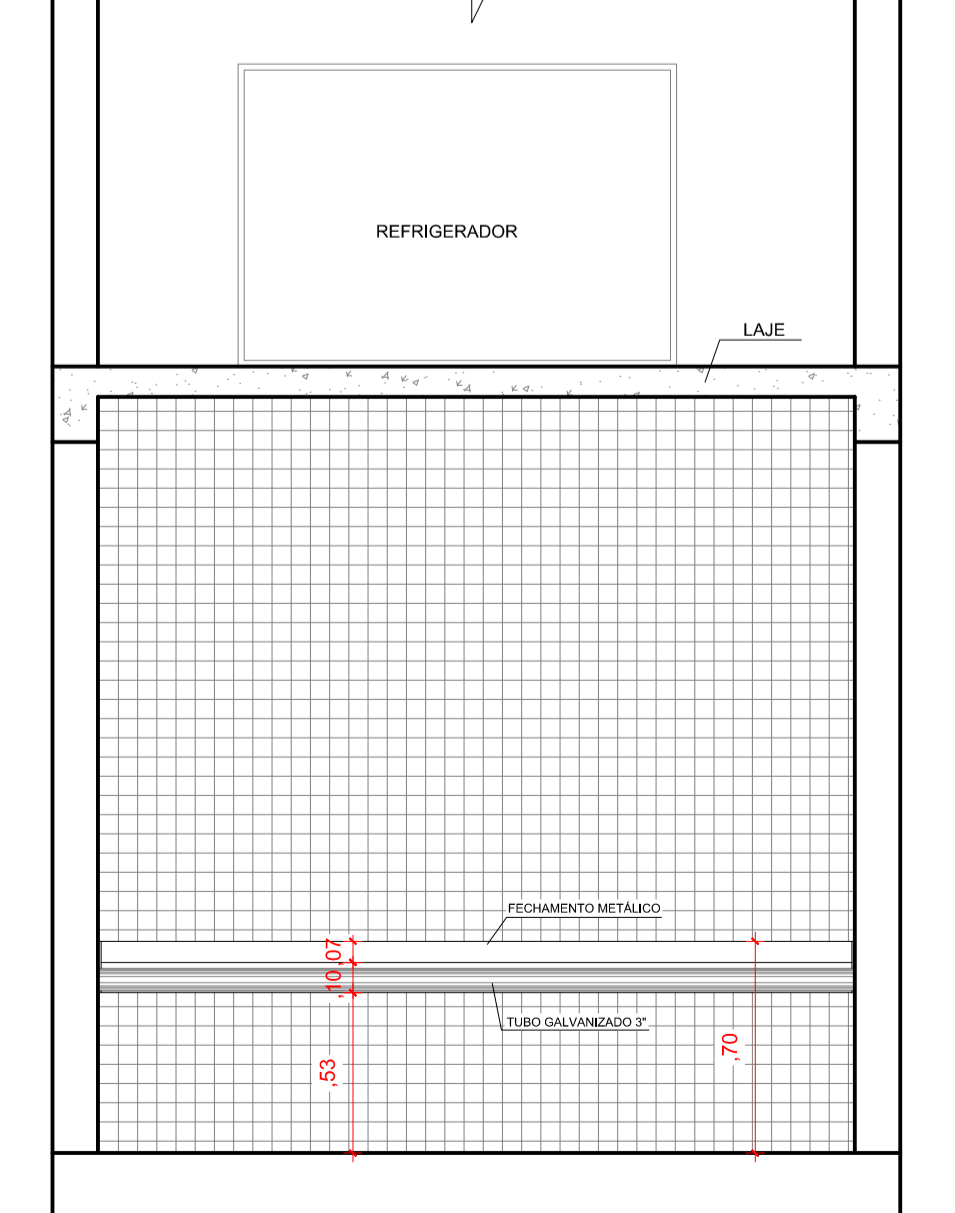
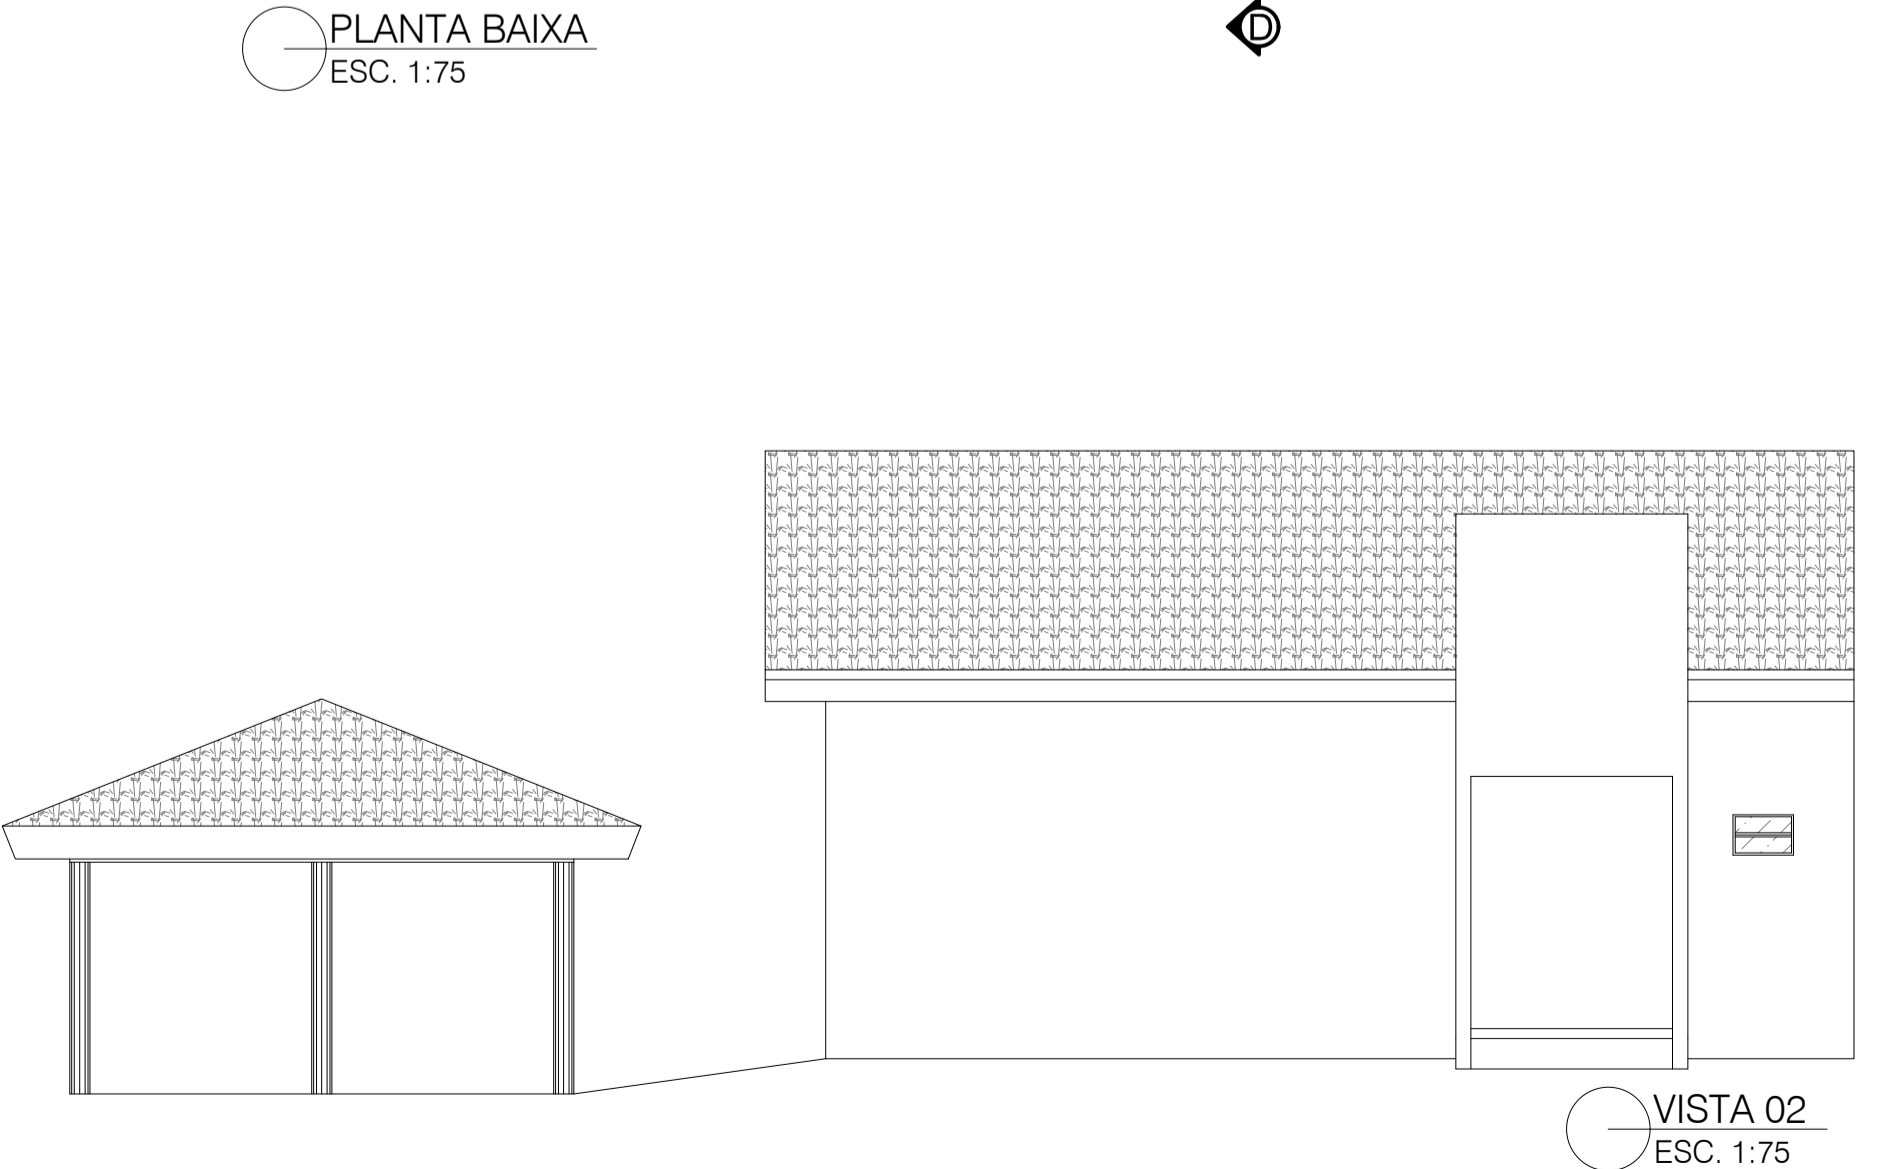
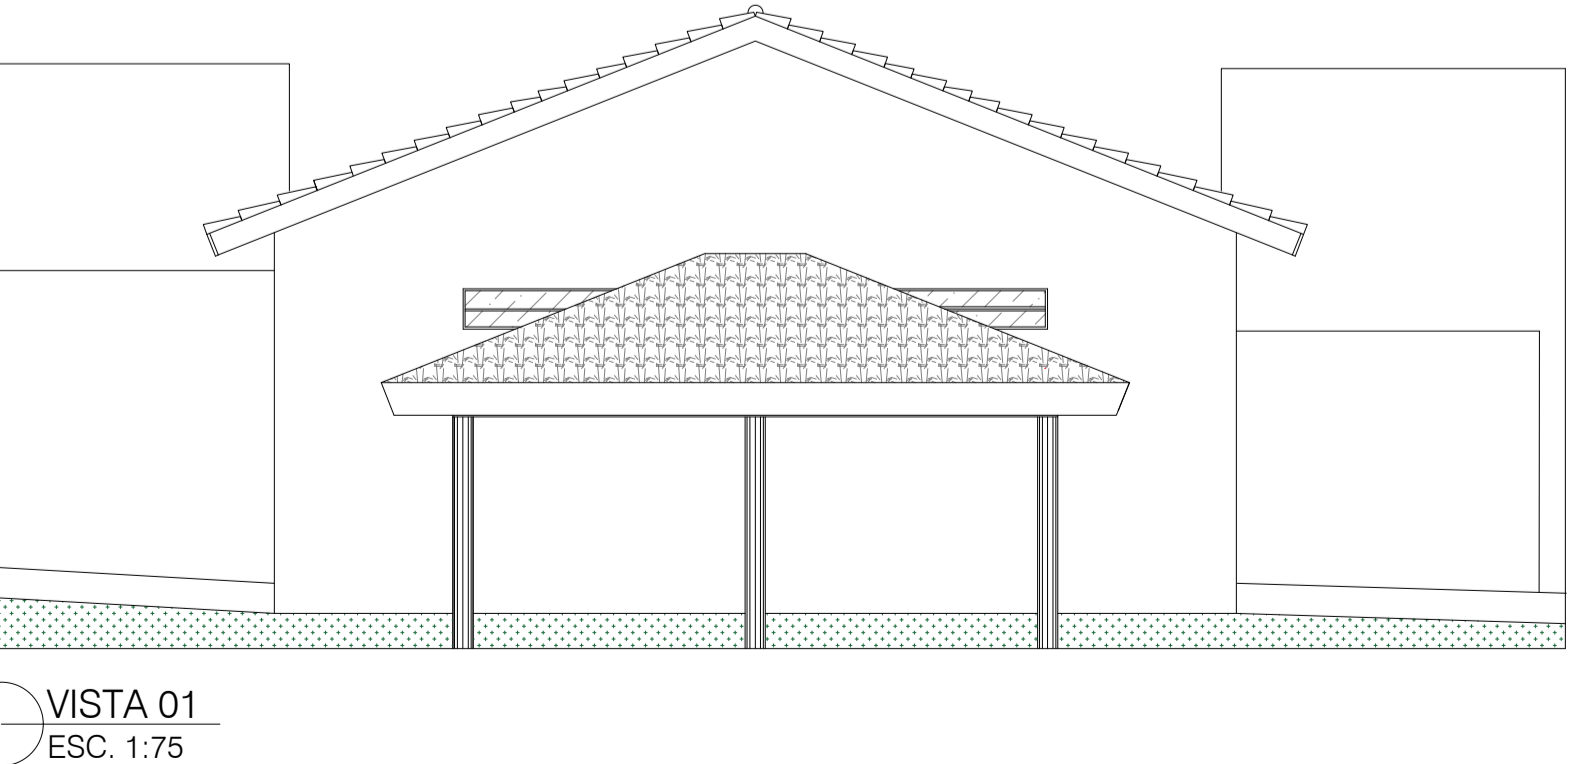


QUADRO DE ESQUADRIAS					
IDENT	MEDIDAS	QTD	ÁREA	TIPO	MATERIAL
J01	3,00 x 0,40 / 2,50	02	1,20M <sup>2</sup>	BASC., 04 FLS.	FERRO + VIDRO
J02	0,60 x 0,40 / 1,70	02	0,24 M <sup>2</sup>	BASC., 02 FLS.	FERRO + VIDRO
P01	0,90 x 2,10	02	1,89M <sup>2</sup>	ABRIR, 01 FL.	FERRO
P02	0,90 x 1,00	02	0,90M <sup>2</sup>	SANFONADA, 01 FL.	PVC
P03	0,60 x 2,10	02	1,26M <sup>2</sup>	ABRIR, 01 FL.	FERRO
P04	0,60 x 1,60	12	0,96M <sup>2</sup>	ABRIR, 01 FL.	FERRO
P05*	0,90 x 2,10	01	1,89M <sup>2</sup>	ABRIR, 01 FL.	FERRO
P06*	0,80 x 2,10	01	1,68M <sup>2</sup>	ABRIR, 01 FL.	FERRO

\* AS PORTAS DEVERÃO SUBSTITUIR AS JÁ EXISTENTES

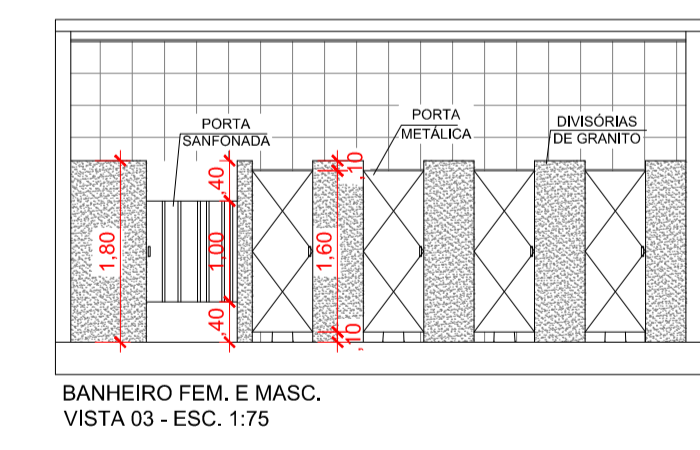

**Inove**  
Escritório de Arquitetura

Rua Cambará, 918 - Sala 01 - Centro  
Guarantã do Norte - MT  
Contato: (66) 3552-2459 / 9976-5539  
E-mail: ark.fabi@hotmail.com  
Fabiana de David - Arq<sup>a</sup> e Urb<sup>a</sup>

### PROJETO ARQUITETÔNICO

TIPO DE OBRA: ESCOLA MUNICIPAL 13 DE MAIO  
MODALIDADE: REFORMA GERAL / AMPLIAÇÃO DE BANHEIROS E COBERTURA P/ PARQUINHO  
LOCAL: R. SUMAUMA, QUADRA 183, LOTES 09, 10, 11, 12, 13 E 14 - BAIRRO TREZE DE MAIO GUARANTÃ DO NORTE/MT

PROPRIETÁRIO: [DECLARAÇÃO DE APROVAÇÃO DO PROJETO PELA PREFEITURA NÃO BASTA. NÉO RECONHECIMENTO DO DIREITO DE PROPRIEDADE DO TERRENO.] LOCALIZAÇÃO: 13 12 13 12

PREF. MUN. DE GUARANTÃ DO NORTE  
CNPJ: 03.229.019/0001-63

AUTOR DO PROJETO: **FABIANA DE DAVID**  
ARQ<sup>a</sup> URB<sup>a</sup> - CAU: A44114-7

RESP. TÉCNICO: [assinatura]

ESCALA: INDICADA  
DATA: FEVEREIRO/2016  
DESENHO: IGR (66)9927-7007

ASSUNTO: PLANTA BAIXA  
CORTE: VISTAS  
QUADRO DE ESQUADRIAS

FOLHA Nº: ARQ. 02/02

ÁREAS: ÁREA EXISTENTE: 1.466,70 m<sup>2</sup>  
ÁREA A CONSTRUIR: 140,91 m<sup>2</sup>  
ÁREA A DEMOLIR: 87,17 m<sup>2</sup>  
ÁREA APÓS REF./AMPL.: 1.520,44 m<sup>2</sup>  
TERRENO: 2.857,58 m<sup>2</sup>

APROVAÇÃO: [assinatura]