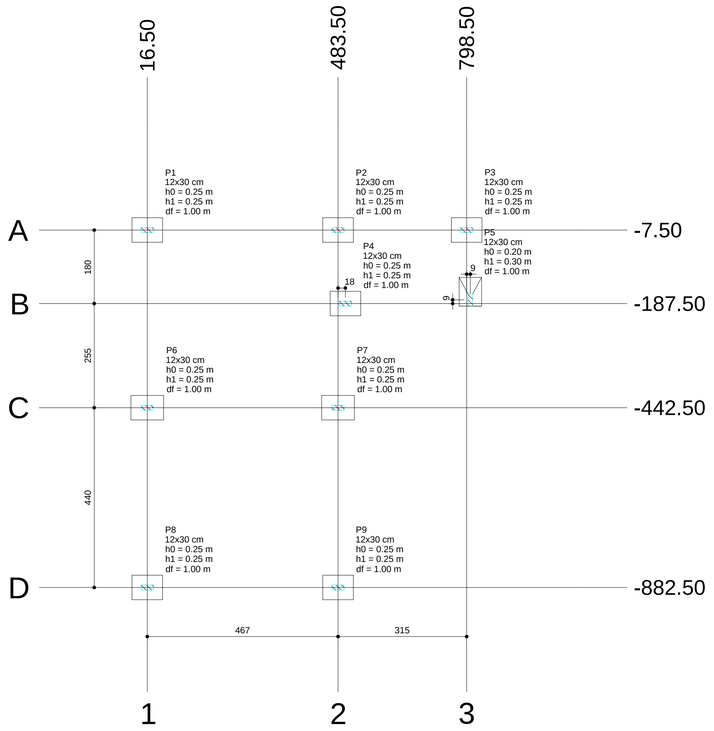

Planta de locação
escala 1:75

Pilar					Fundação				
Nome	Seção (cm)	X (cm)	Y (cm)	Carga Máx. (kN)	Carga Mín. (kN)	Lado B (cm)	Lado H (cm)	h0 / ha (m)	h1 / hb (m)	df (m)
P1	12x30	16.50	-7.50	34	32	60	75	0.25	0.25	1.00
P2	12x30	483.50	-7.50	37	33	60	75	0.25	0.25	1.00
P3	12x30	798.50	-7.50	18	12	60	75	0.25	0.25	1.00
P4	12x30	501.50	-187.50	23	20	60	75	0.25	0.25	1.00
P5	12x30	807.50	-178.50	11	5	70	55	0.20	0.30	1.00
P6	12x30	16.50	-442.50	55	53	60	80	0.25	0.25	1.00
P7	12x30	483.50	-442.50	48	46	60	80	0.25	0.25	1.00
P8	12x30	16.50	-882.50	36	34	60	75	0.25	0.25	1.00
P9	12x30	483.50	-882.50	37	35	60	75	0.25	0.25	1.00

Locação no eixo X	
Coordenadas (cm)	Nome
16.50	P1, P6, P8
483.50	P2, P7, P9
501.50	P4
798.50	P3
807.50	P5

Locação no eixo Y	
Coordenadas (cm)	Nome
-7.50	P1, P2, P3
-178.50	P5
-187.50	P4
-442.50	P6, P7
-882.50	P8, P9

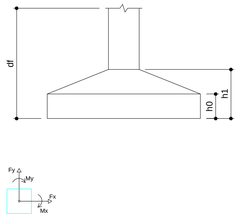

S5

PLANTA
ESC 1:25

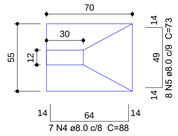

Solo compactado sobre a sapata
peso específico > 16.00 kN/m³

CORTE
ESC 1:25

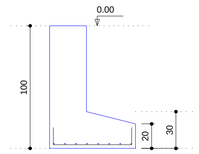

S1=S2=S3=S4=S8=S9

PLANTA
ESC 1:25

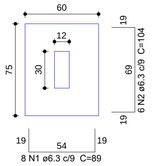

Solo compactado sobre a sapata
peso específico > 16.00 kN/m³

CORTE
ESC 1:25

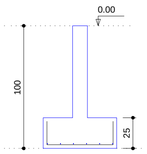

S6=S7

PLANTA
ESC 1:25

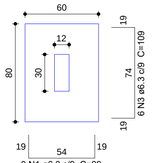

Solo compactado sobre a sapata
peso específico > 16.00 kN/m³

CORTE
ESC 1:25

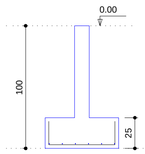

VB1

ESC 1:50

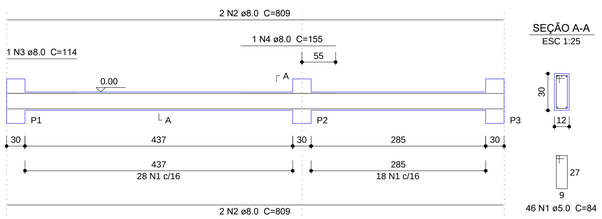

SEÇÃO A-A
ESC 1:25

VB2

ESC 1:50

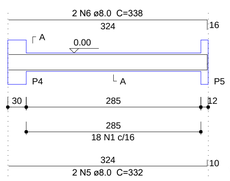

SEÇÃO A-A
ESC 1:25

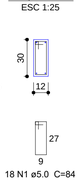

VB3

ESC 1:50

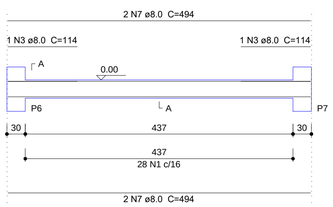

SEÇÃO A-A
ESC 1:25

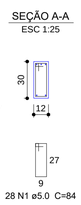

VB4

ESC 1:50

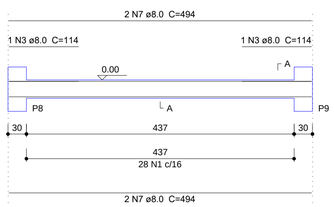

SEÇÃO A-A
ESC 1:25

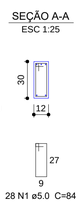

VB5

ESC 1:50

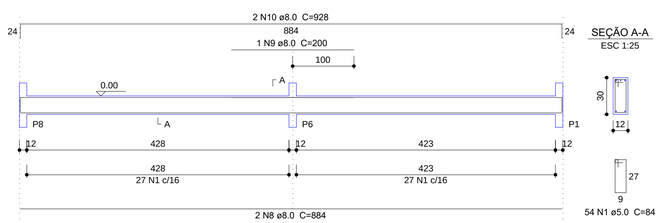

SEÇÃO A-A
ESC 1:25

VB6

ESC 1:50

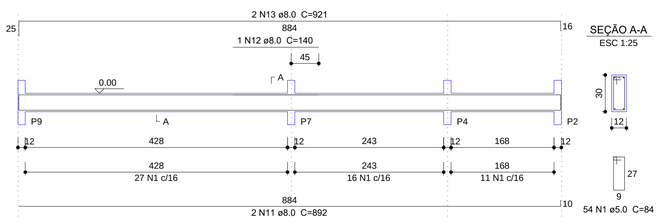

SEÇÃO A-A
ESC 1:25

VB7

ESC 1:50

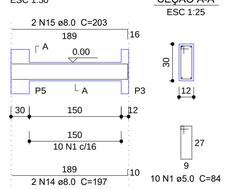

SEÇÃO A-A
ESC 1:25

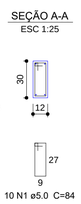

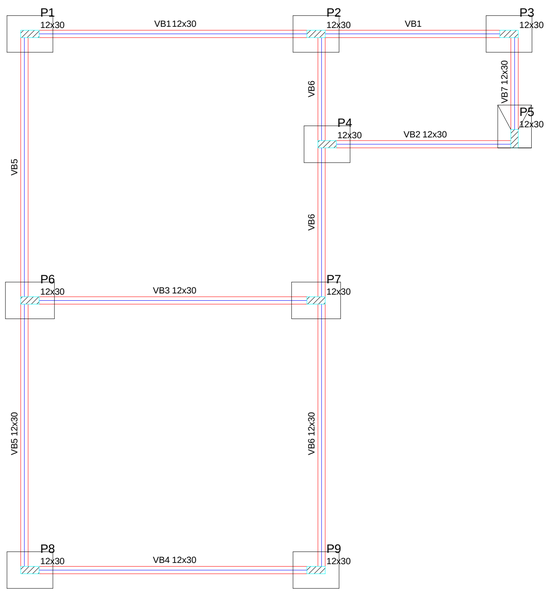

Forma do pavimento BALDRAME
escala 1:50

Vigas			
Nome	Seção (cm)	Elevação (cm)	Nível (cm)
VB1	12x30	0	0
VB2	12x30	0	0
VB3	12x30	0	0
VB4	12x30	0	0
VB5	12x30	0	0
VB6	12x30	0	0
VB7	12x30	0	0

Características dos materiais

fck (MPa)	Ecs (MPa)
25	24150

Pilares			
Nome	Seção (cm)	Elevação (cm)	Nível (cm)
P1	12 x 30	0	0
P2	12 x 30	0	0
P3	12 x 30	0	0
P4	12 x 30	0	0
P5	12 x 30	0	0
P6	12 x 30	0	0
P7	12 x 30	0	0
P8	12 x 30	0	0
P9	12 x 30	0	0

Legenda dos Pilares
Pilar que morre
Pilar que passa
Pilar que nasce
Pilar com mudança de seção

CARIMBO DO CREA:

CARIMBO DA PREFEITURA:

ASSOCIAÇÃO MATO-GROSSENSE DOS MUNICÍPIOS
COORDENAÇÃO TÉCNICA E DE PROJETOS
SITE: www.amm.org.br
E-MAIL: centraldeprojetosamm@gmail.com
AMM **ADM. NEURILAN FRAGA**
IAD INSTITUTO ASSISTENCIAL DE DESENVOLVIMENTO

TIPO DE OBRA:	INSTITUCIONAL	**MODALIDADE:**	CONSTRUÇÃO
OBRA:	CONSTRUÇÃO DE BANHEIROS ADAPTADOS DA APAE		
PROPRIETÁRIO/ CNPJ:	PREFEITURA MUNICIPAL DE GUARANTÃ DO NORTE - MT		
ENDEREÇO:	RUA CAMBUI, QUADRA 11, LOTE 01. BAIRRO NOVO HORIZONTE		
AUTOR DO PROJETO: CREA/CAU:	GEISE MEDEIROS SILVA ENG. CIVIL CREA - MT020454		
RESPONSÁVEL TÉCNICO P/ OBRA:			

PROJETO DE ESTRUTURAS DE CONCRETO ARMADO

ASSUNTO:
LOCAÇÃO, SAPATAS, FORMA DO PAVIMENTO BALDRAME, VB

LOCAL DO ARQUIVO: MUNICÍPIOS 2015	**ÍNDICES URBANISTICOS**	**QUADRO DE ÁREAS**
DATA DE ENTREGA: 03/11/2015		*Área a Construr:.....64,54m²*
REVISÃO:		
ESCALA: INDICADA		
ART: 000000-0	**DESENHO:** GEISE MEDEIROS	

EST
FOLHA Nº
01/02