


LEVANTAMENTO PLANIMÉTRICO - TRECHO 03
ESCALA 1:1000

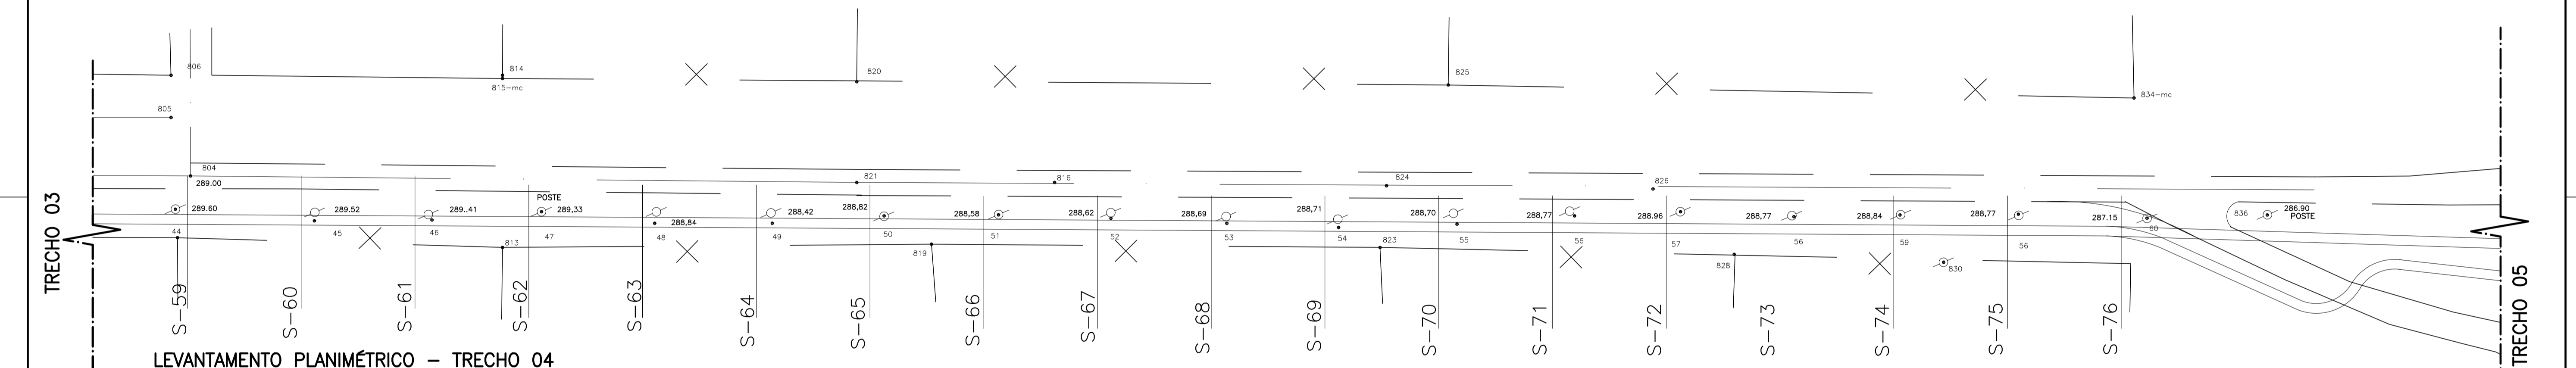

LEVANTAMENTO PLANIMÉTRICO - TRECHO 04
ESCALA 1:1000


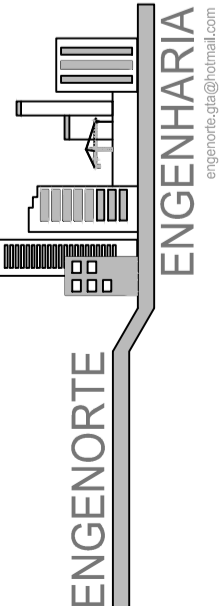


LEVANTAMENTO PLANIMÉTRICO - TRECHO 05
ESCALA 1:1000

LEGENDA

- PONTO DE COTAS
- △ PONTO DE POLIGONAL
- POSTE
- ✻ ÁRVORE
- CERCA
- LINHA DE DIVISA
- CURVA DE NIVEL
- TALUDE
- GUIA

PROJETO BÁSICO - CONSTRUÇÃO DE CICLOVIA

	CONTÉM: LEVANTAMENTO PLANIMÉTRICO	PRANCHA 02/03
	OBRA: CONSTRUÇÃO DE CICLOVIA ENDEREÇO: AVENIDA GUARANTÁ, MT 419.	
	APROVAÇÃO:	PROPR.: PREF. MUN. DE GTA DO NORTE CNPJ: 03.239.019/0001-83
	PAVIMENTAÇÃO 12.454,11 m ²	
CONCLUSÃO: DEZEMBRO/2013 CONTATO: 66 3552 3346 66 9631 0412 66 9931 5746 engenhariao.gta@gmail.com		OBSERVAÇÕES: 1. ESCALAS INDICADAS; 2. DEMAIS INFORMAÇÕES CONSULTAR MEMORIAL DESCRITIVO.

DIREITOS AUTORAIS RESERVADOS DE ACORDO COM A LEI 9610 DE 19/02/1998 ART. 7º