




LAYOUT – SITUAÇÃO ATUAL  
ESCALA 1:125

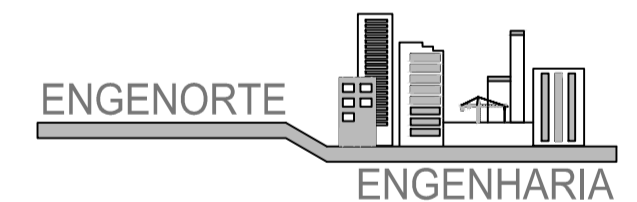

CONTÉM: LAYOUT – SITUAÇÃO ATUAL PRANCHA: 01/05  
 OBRA: REFORMA DO HOSPITAL MUNICIPAL NOSSA SENHORA DO ROSÁRIO  
 ENDEREÇO: AVENIDA DANTE MARTINS DE OLIVEIRA LOTES 01, 02, 17 E 18, QUADRA 109, BAIRRO CIDADE NOVA, GUARANTÁ DO NORTE, MT.  
 COORD. GEO.: 9°57'07,25"S 54°54'57,95"O

PROPRIETÁRIO: PREF. MUN. DE GUARANTÁ DO NORTE  
 CNPJ: 03.239.019/0001-83  
 AUTOR DO PROJETO: ALBERTO BARRETO AVELINO  
 ENGENHEIRO CIVIL CREA MG128698D

ÁREAS:  
 CONSTRUÇÃO: 1.381,68 m<sup>2</sup>  
 TERRENO: 3.200,00 m<sup>2</sup>  
 OCUPAÇÃO: 43,17%

ENGENORTE ENGENHARIA  
 FONE: 66 9631 0412 – 66 9931 5746 – 66 3552 3346  
 engenharia.gta@gmail.com  
 engenorte.gta@hotmail.com

CONCLUSÃO PROJETO: junho/2016

PROJETO ARQUITETÔNICO