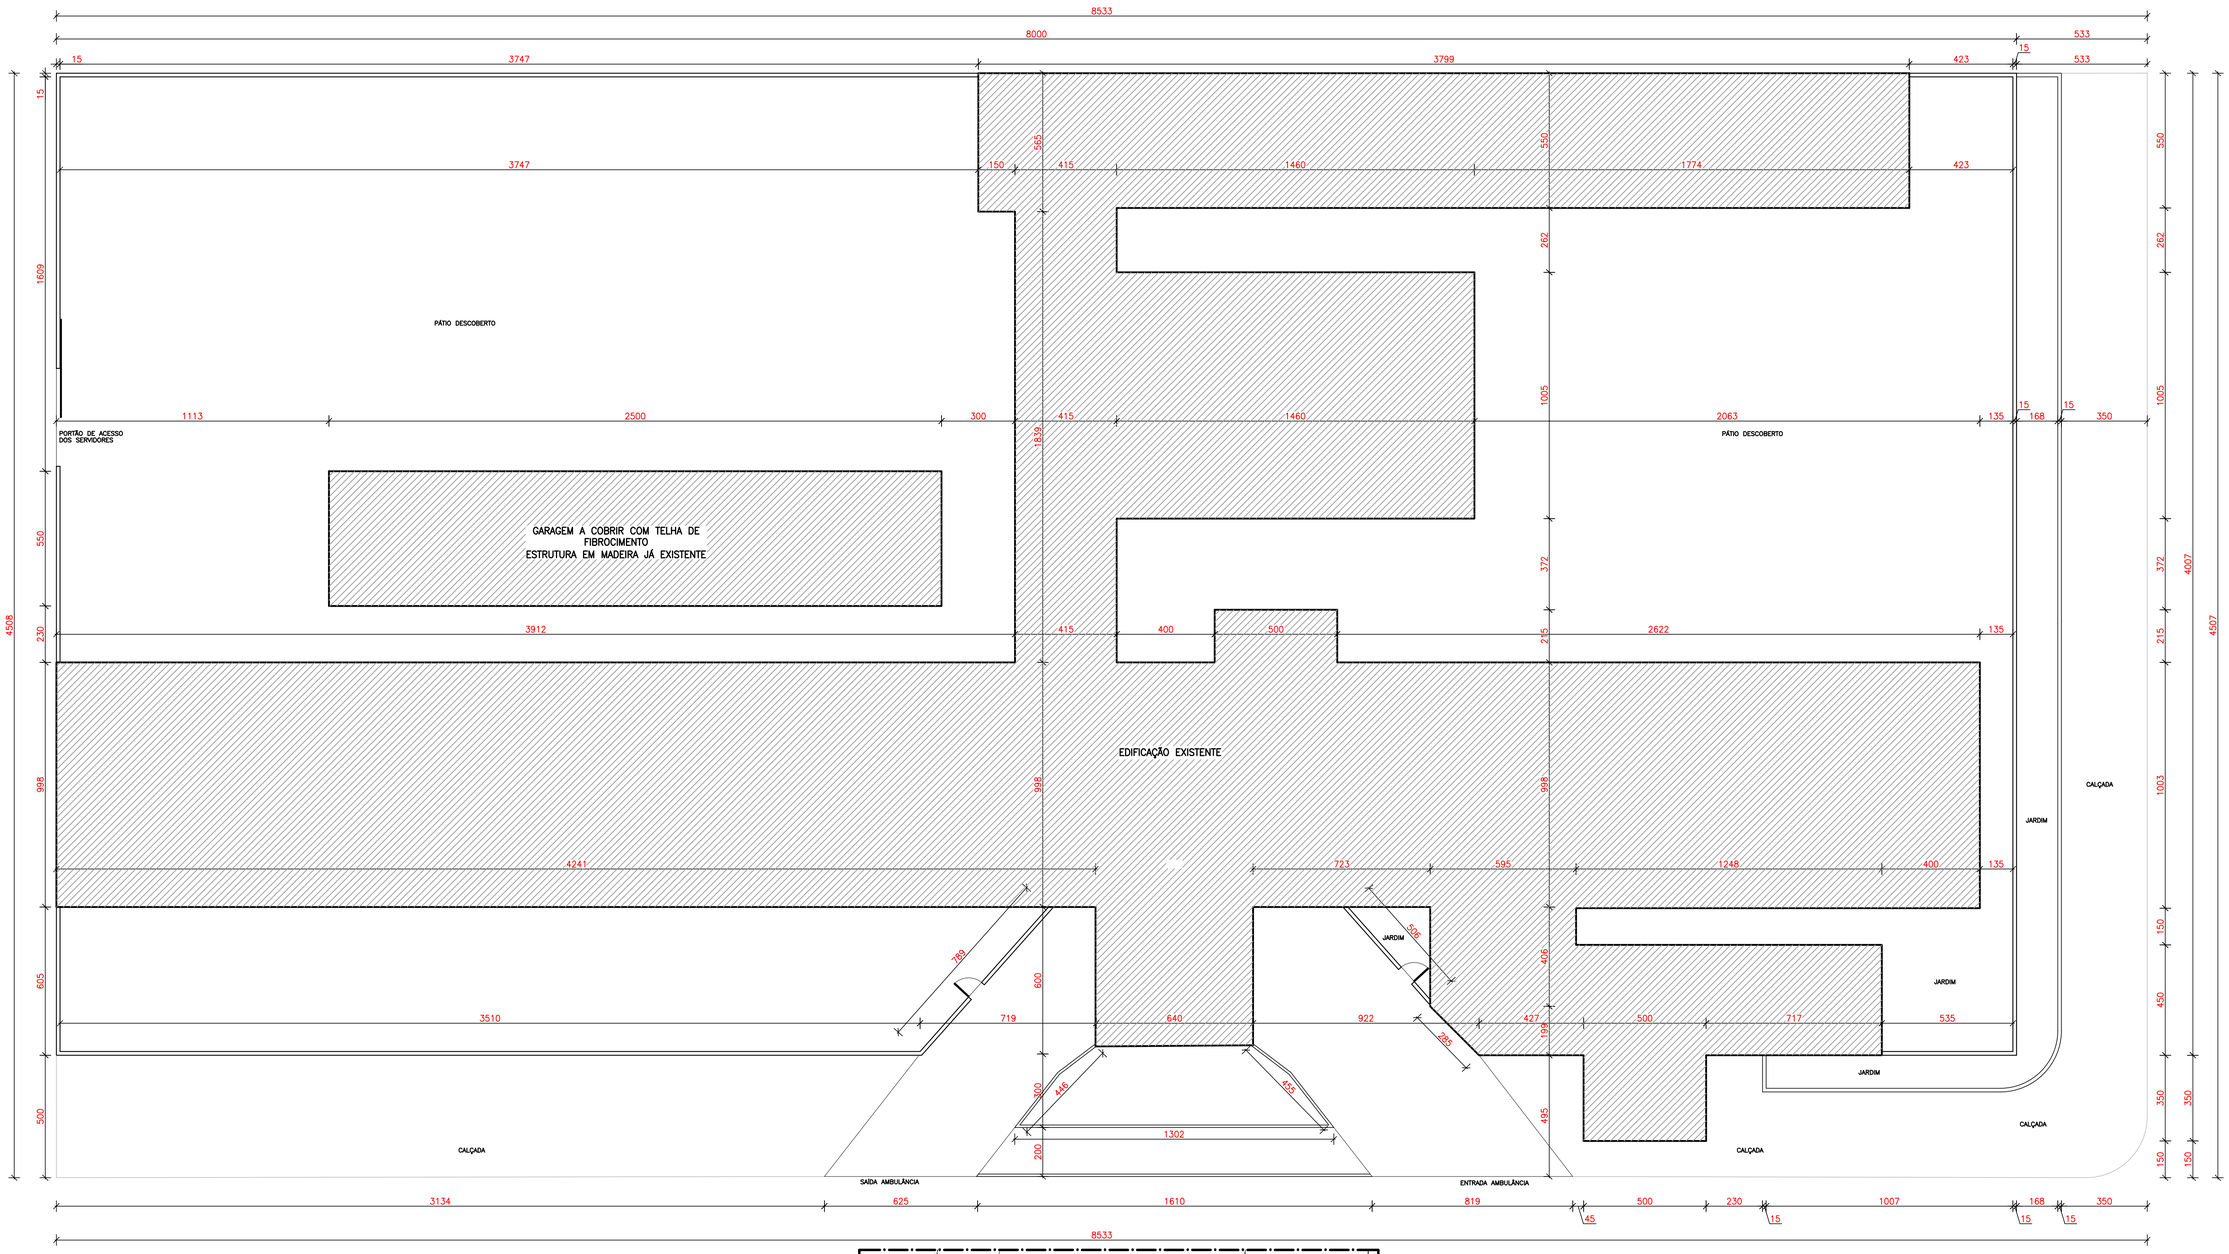

IMPLANTAÇÃO
ESCALA 1:125

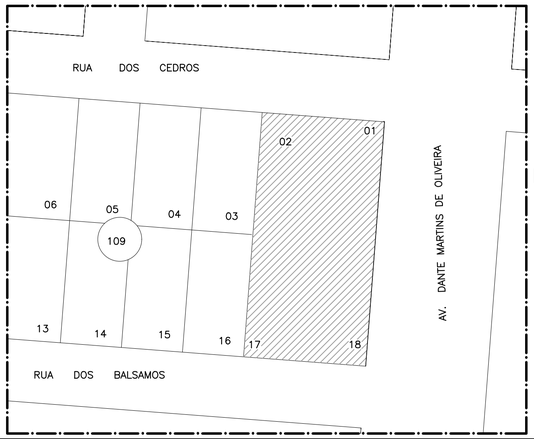

NORTE

LOCALIZAÇÃO
ESCALA 1:1000

NORTE

ENGENORTE ENGENHARIA

PROJETO PARA REFORMA
CONTÉM: IMPLANTAÇÃO E LOCALIZAÇÃO

PRANCHA: 03/05

PROPRIETÁRIO: PREF. MUN. DE GUARANTÃ DO NORTE
CNPJ: 03.239.019/0001-83

AUTOR DO PROJETO: ALBERTO BARRETO AVELINO
ENGENHEIRO CIVIL CREA MG128698D

CONCLUSÃO PROJETO: junho/2016

DIREITOS AUTORAIS RESERVADOS DE ACORDO COM A LEI 9610 DE 19/02/1998 ART. 7ª