



FACHADA: VISTA 01 – SEM O MURO
ESCALA 1:125

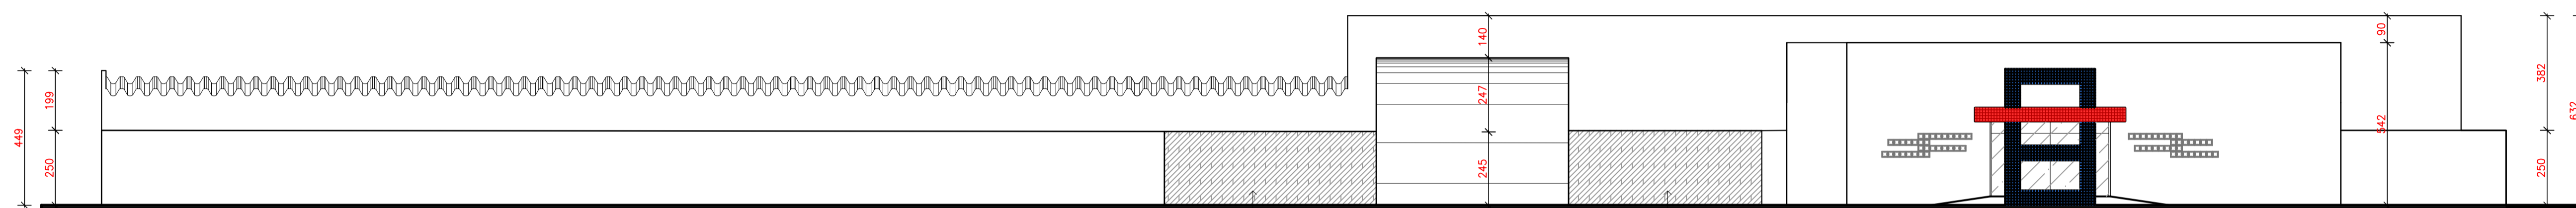


VISTA 01 – COM O MURO
ESCALA 1:125

PORTÃO ELETRÔNICO 1


PORTÃO ELETRÔNICO 2

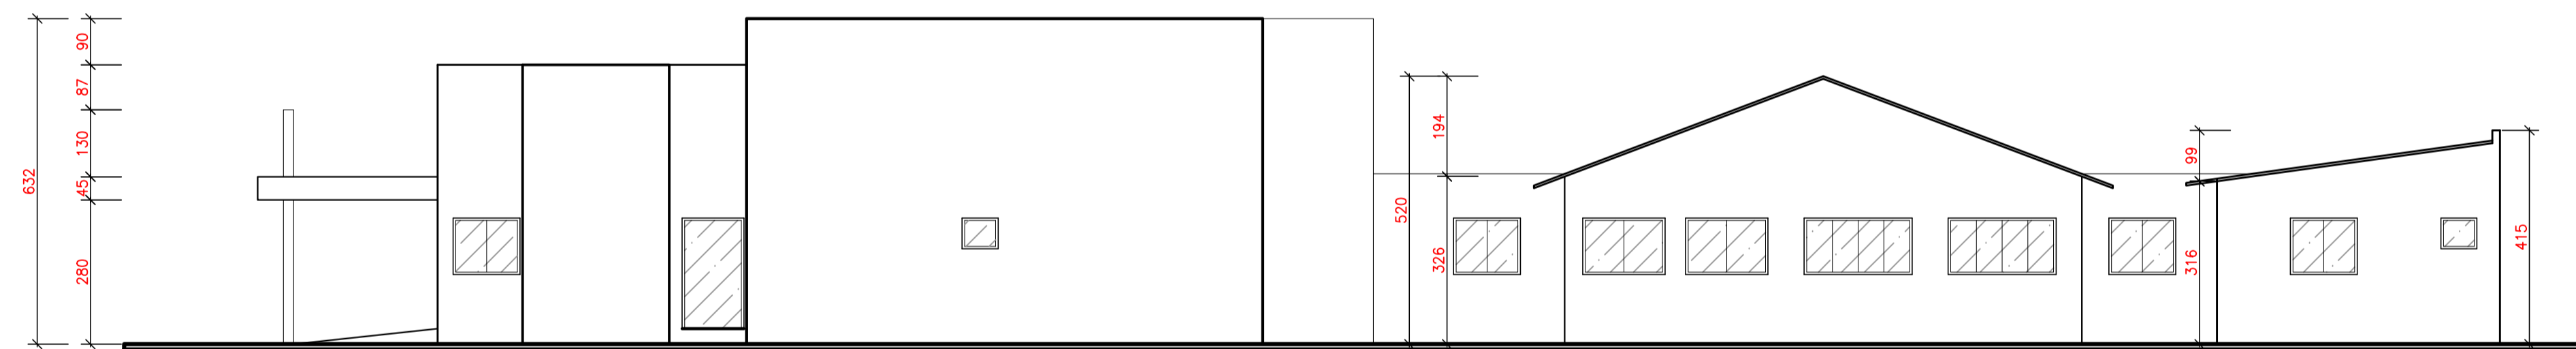

VISTA 02 – SEM O MURO
ESCALA 1:100

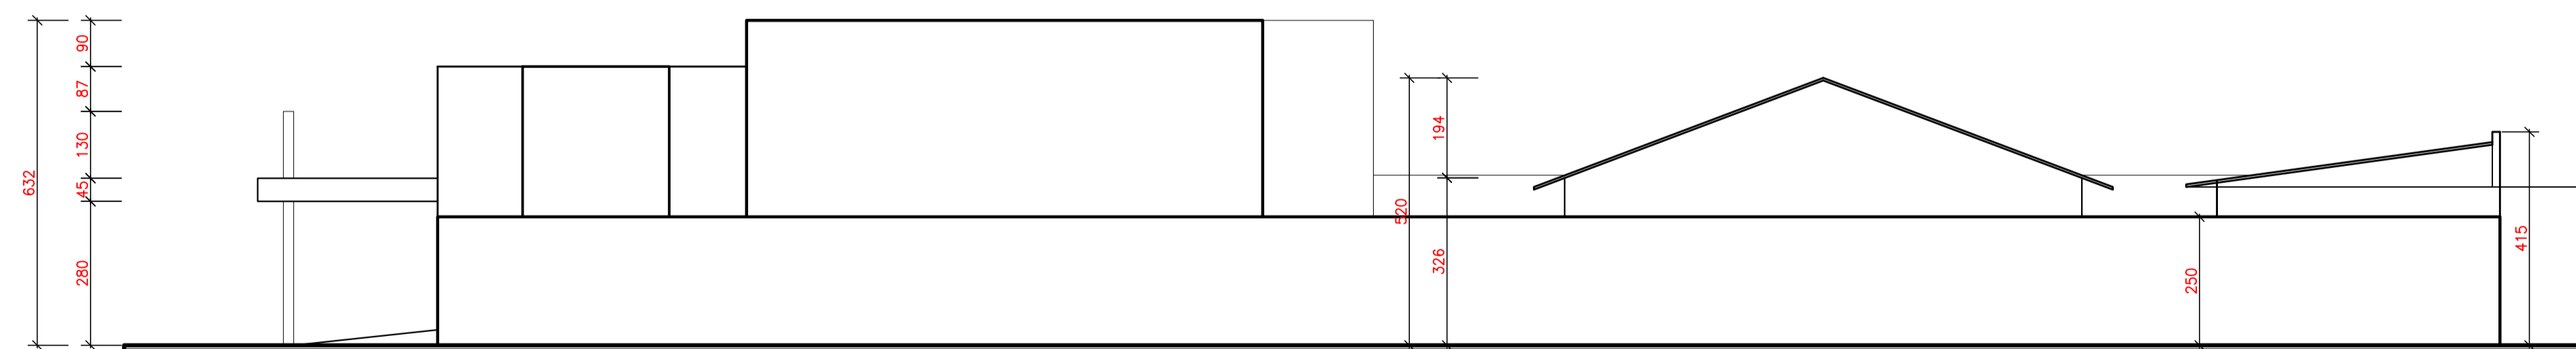

VISTA 02 – COM O MURO
ESCALA 1:100

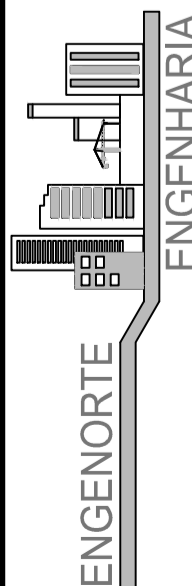	PROJETO PARA REFORMA CONTÉM: VISTAS E FACHADA		PRANCHA: 04/05
	PROPRIETÁRIO: PREF. MUN. DE GUARANTÁ DO NORTE CNPJ: 03.239.019/0001-83 AUTOR DO PROJETO: ALBERTO BARRETO AVELINO ENGENHEIRO CIVIL CREA MG128698D		
CONCLUSÃO PROJETO: junho/2016			
DIREITOS AUTORAIS RESERVADOS DE ACORDO COM A LEI 9610 DE 19/02/1998 ART. 7º			